


保安設備設置箇所図

脇ノ田南ちびっこ広場 平面図

S=1/500

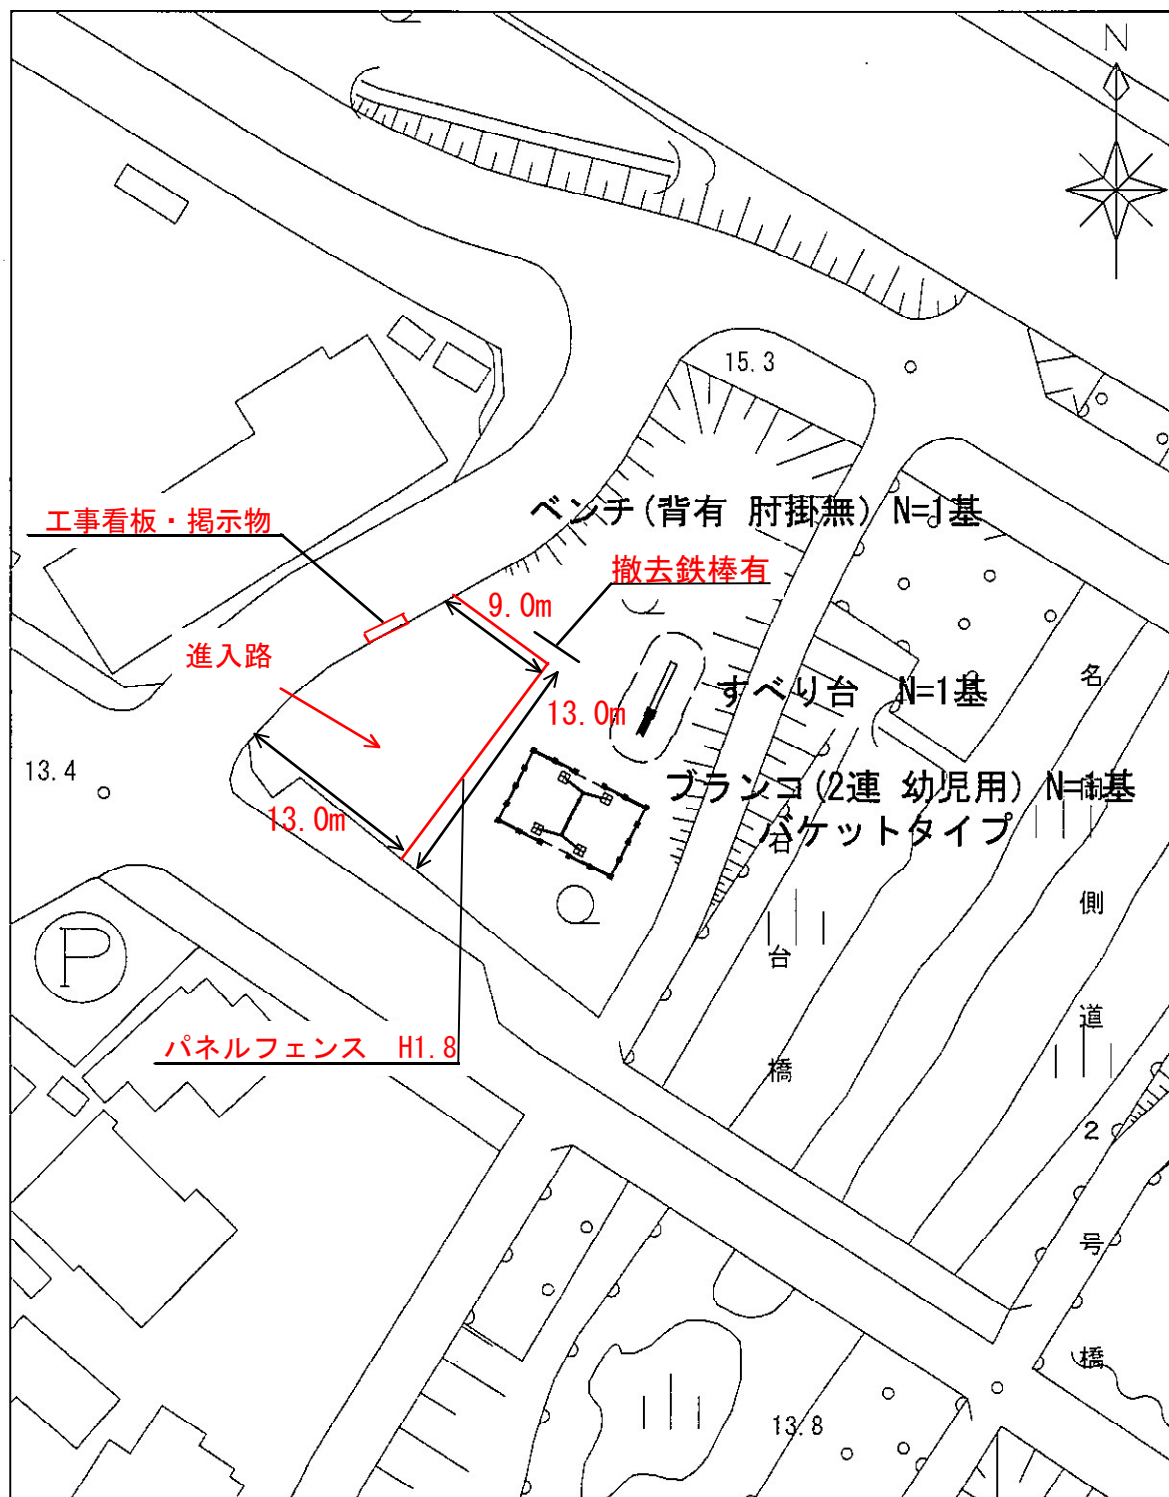

撤去遊具：

すべり台 N=1基
 ブランコ(4連/柵無) N=1基
 鉄棒(3連) N=1基
 ベンチ(背無)/ N=1基

当初設計 8工区

工事名	公園施設長寿命化対策工事（南部）
路線名の名称	
工事場所	花園町 地内
図面の種類	平面図 [脇ノ田南ちびっこ広場]
縮尺	1/500
図面番号	12