


# 保安設備設置箇所図

中根団地中ちびっこ広場 平面図

S=1/250

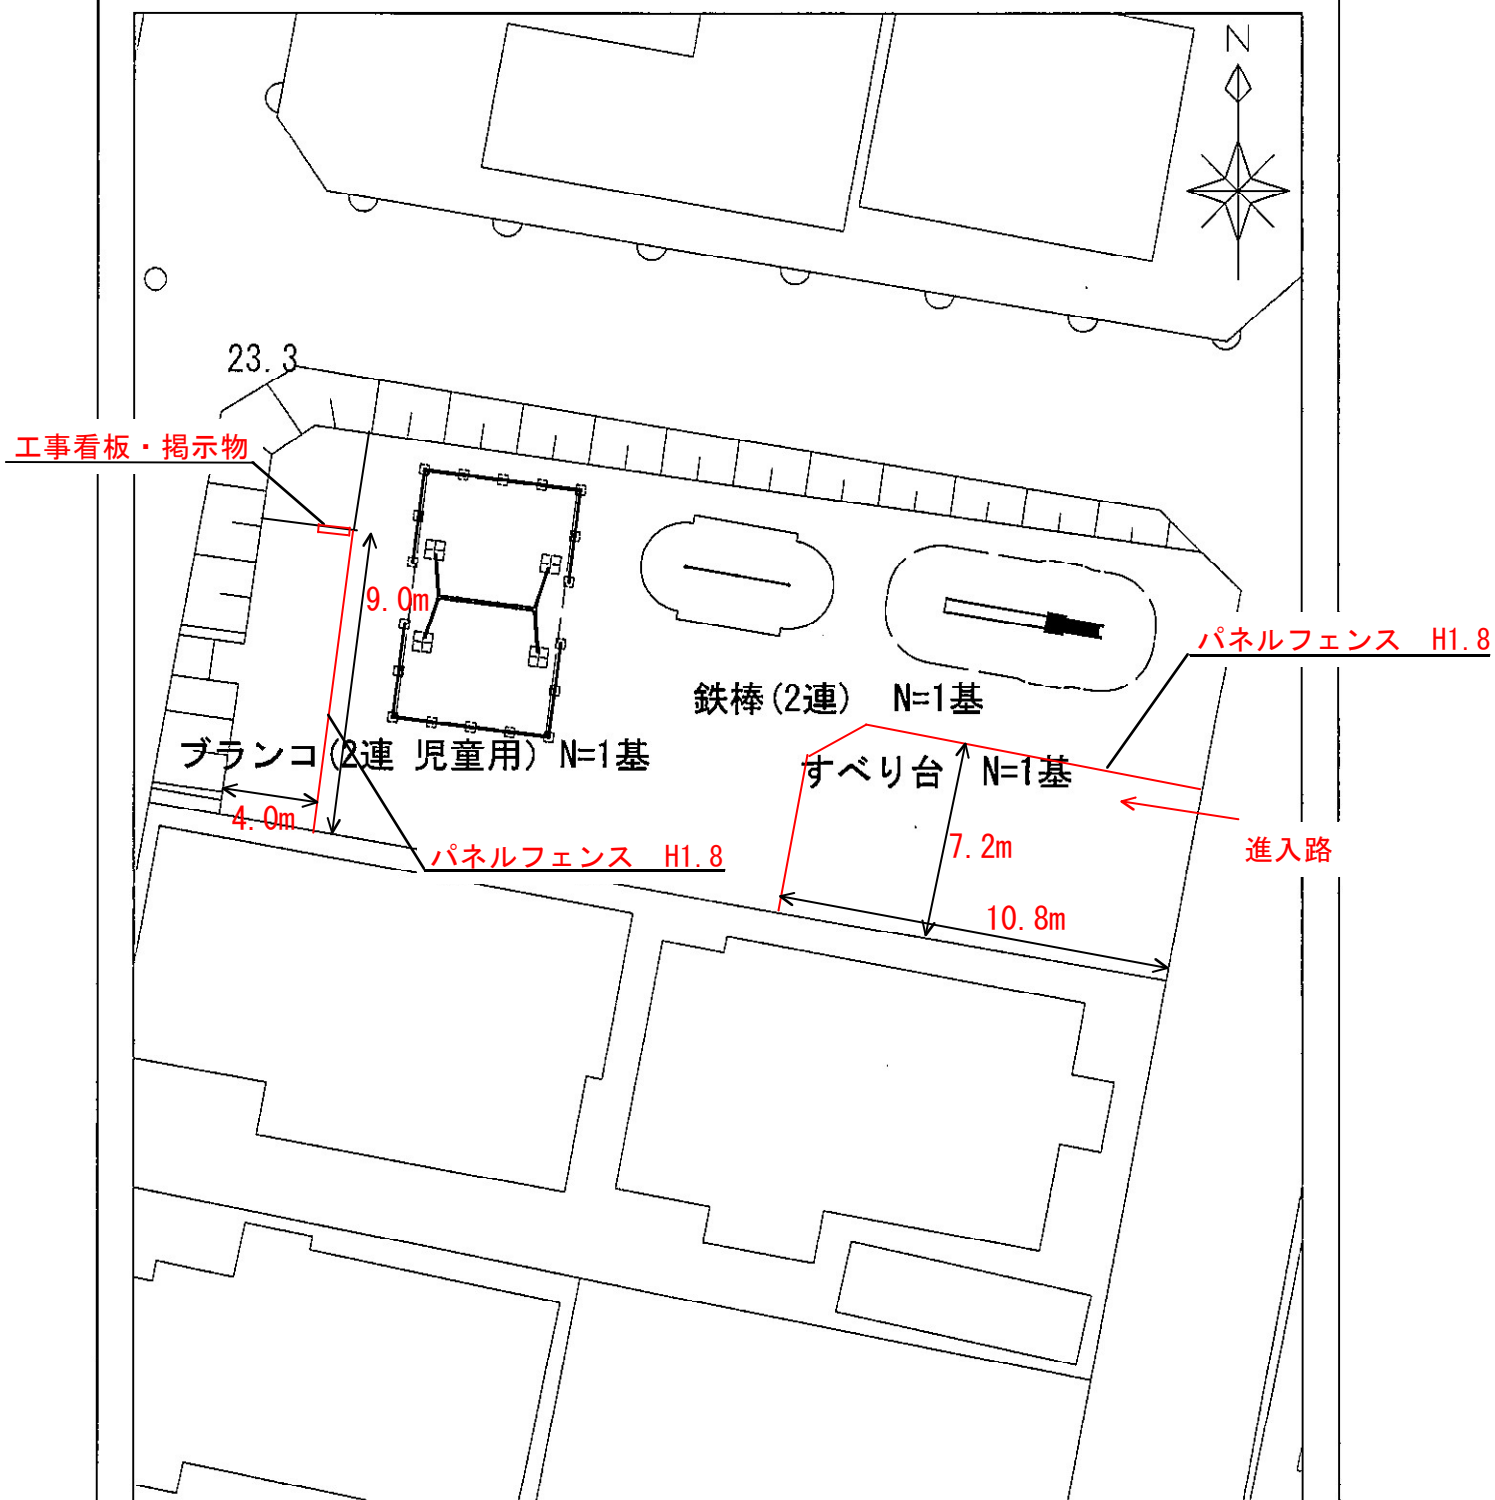

撤去遊具：

ブランコ (4連/柵有) N=1基  
鉄棒 (3連) N=1基  
複合遊具 N=1基

当初設計 4工区

工事名	公園施設長寿命化対策工事 (南部)
路線名の名称	
工事場所	中根町 地内
図面の種類	平面図 [中根団地中ちびっこ広場]
縮尺	1/250
図面番号	8