


保安設備配置図

さつき第3ちびっこ広場 平面図

S=1/200

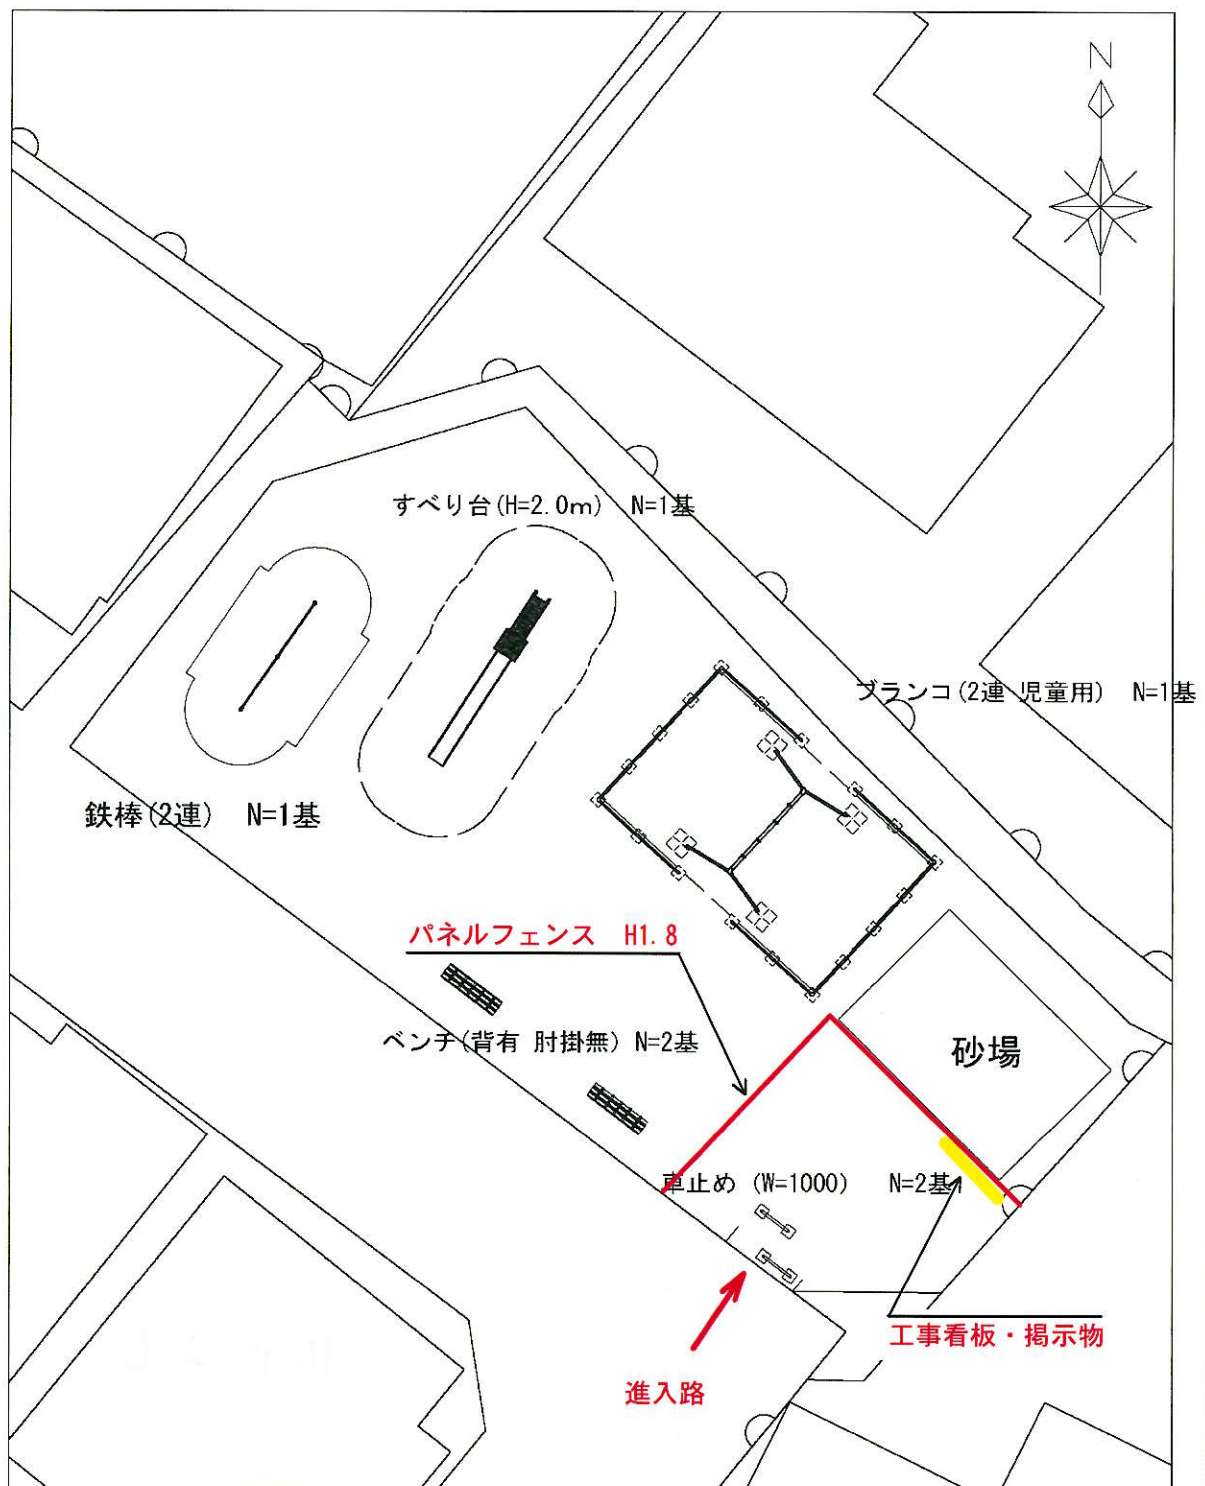

撤去遊具：

すべり台 N=1基
 ブランコ(2連/柵無) N=1基
 鉄棒(3連) N=1基
 ベンチ(背無 スチール製) N=2基
 車止め N=2基

工事名	公園施設長寿命化対策工事(南部)
路線名の名称	
工事場所	豊田市長郷町ほか地内
図面の種類	平面図 [さつき第3ちびっこ広場]
縮尺	1/200
図面番号	7

